
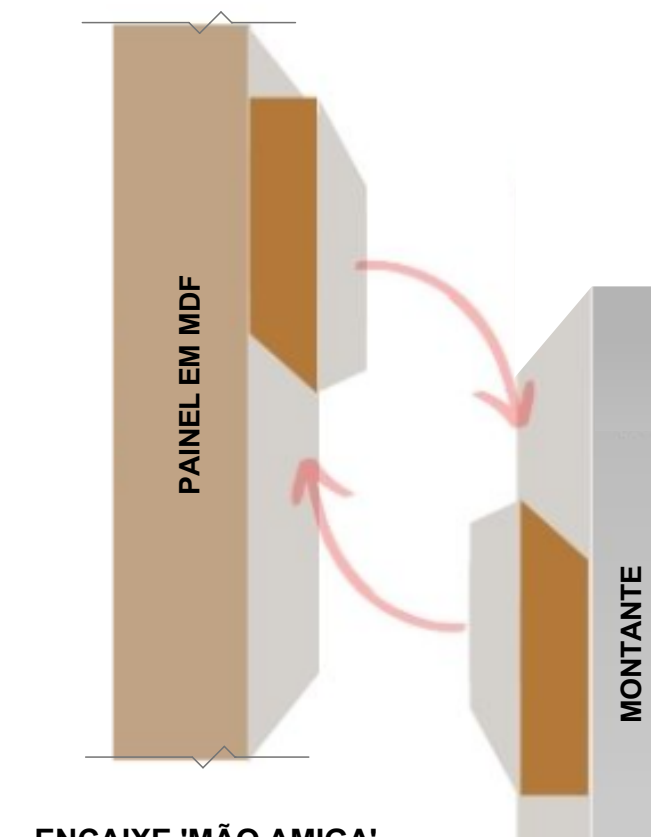


OBS: DEVERÁ SER UTILIZADO BANDA ACÚSTICA EM TODAS AS FRESTAS ENTRE PERFIS E ELEMENTOS ESTRUTURAIS E TRANSIÇÃO DE MATERIAIS. ENTRE A PAREDE EM MDF E O PISO, PAREDE MDF - LAJE, PAREDE MDF - PILAR DE CONCRETO, PAREDE MDF - ESQUADRIA, ESQUADRIA - LAJE, PAREDE EM MDF - ALVENARIA, ENCONTRO ENTRE PAINÉIS DE MDF.


POR TRATAR-SE DE UMA REFORA, DEVE-SE CONFERIR AS MEDIDAS *IN LOCO* PREVIAMENTE.

ATENTAR-SE AO DESENHO DOS VEIOS DA TEXTURA EM MADEIRA DO MDF


PARAFUSOS/ PREGO/ E DEMAIS FIXAÇÕES, NÃO DEVEM FICAR APARENTE

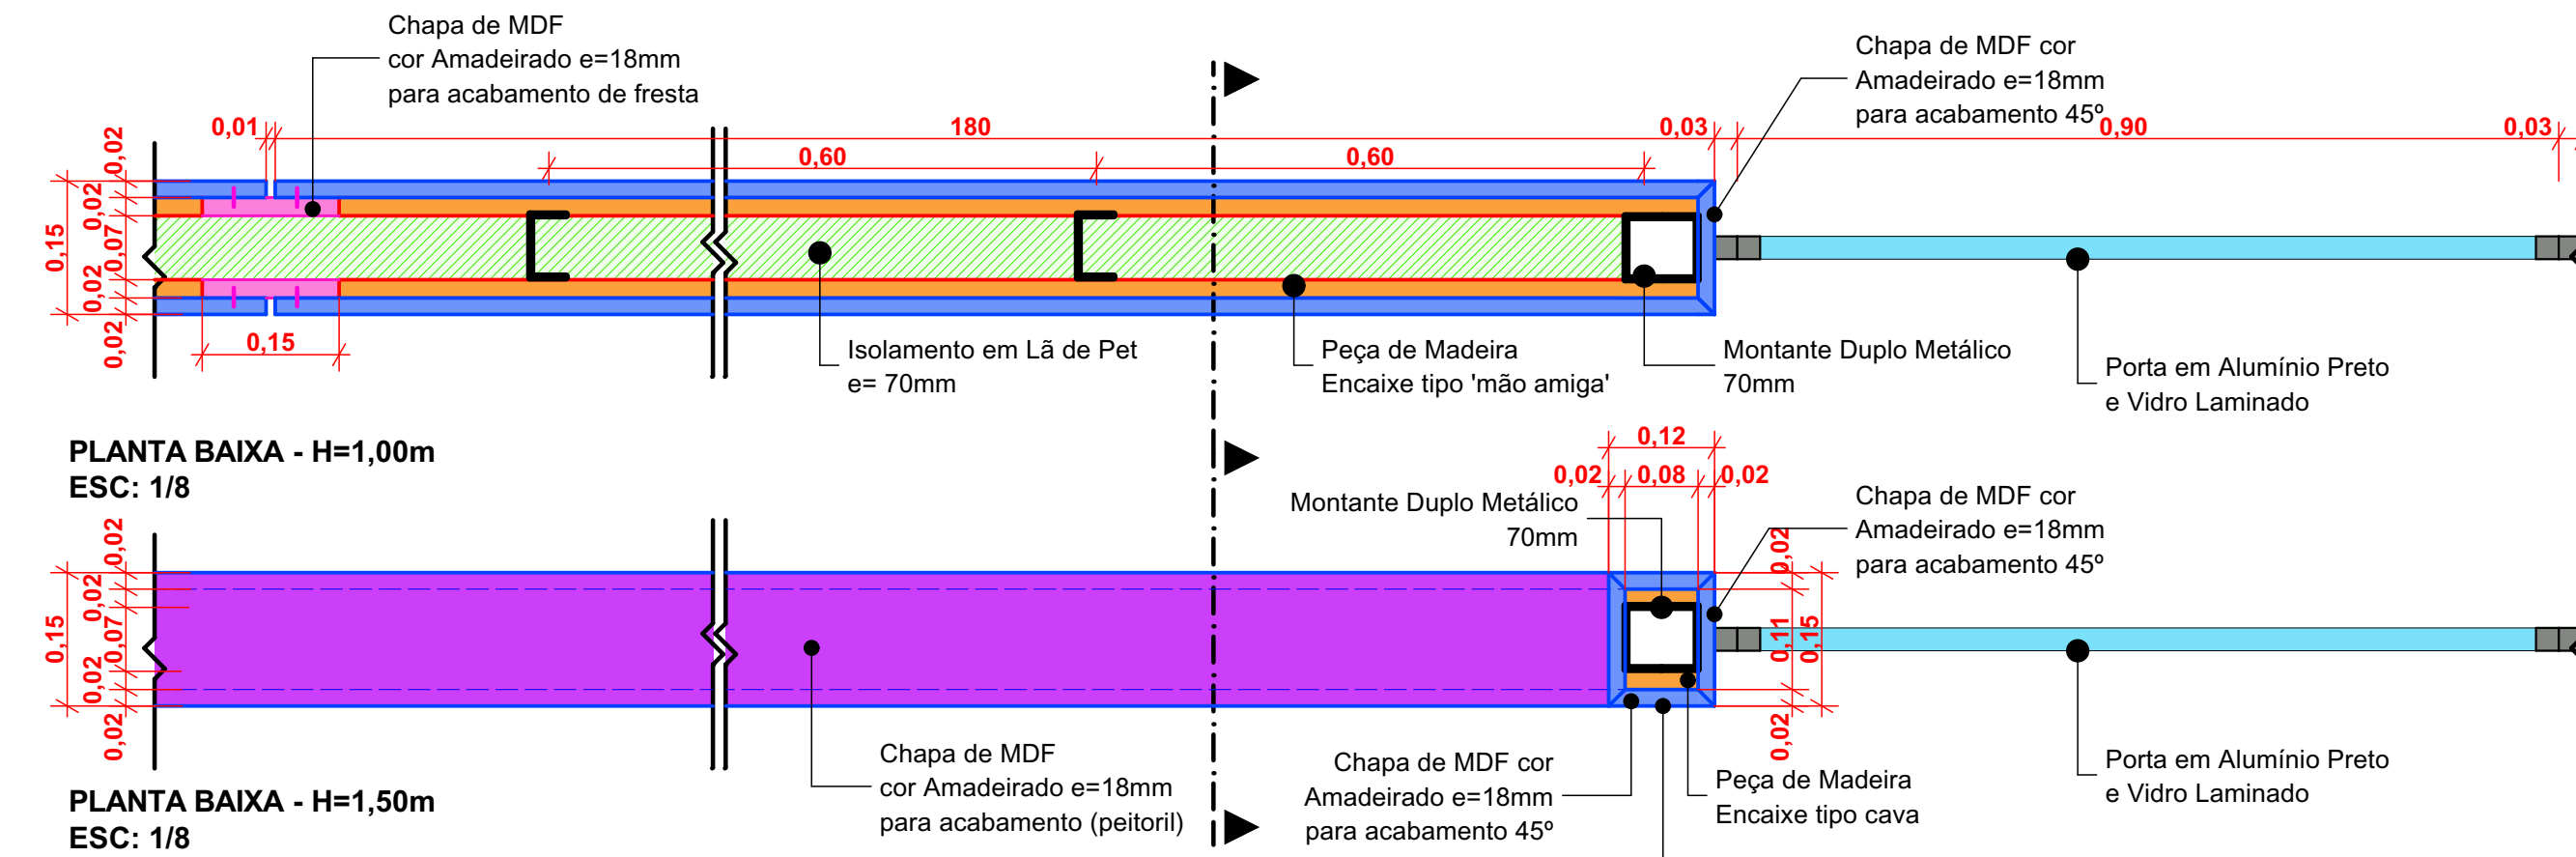


**ENCAIXE 'MÃO AMIGA'
SIMPLES 45°**

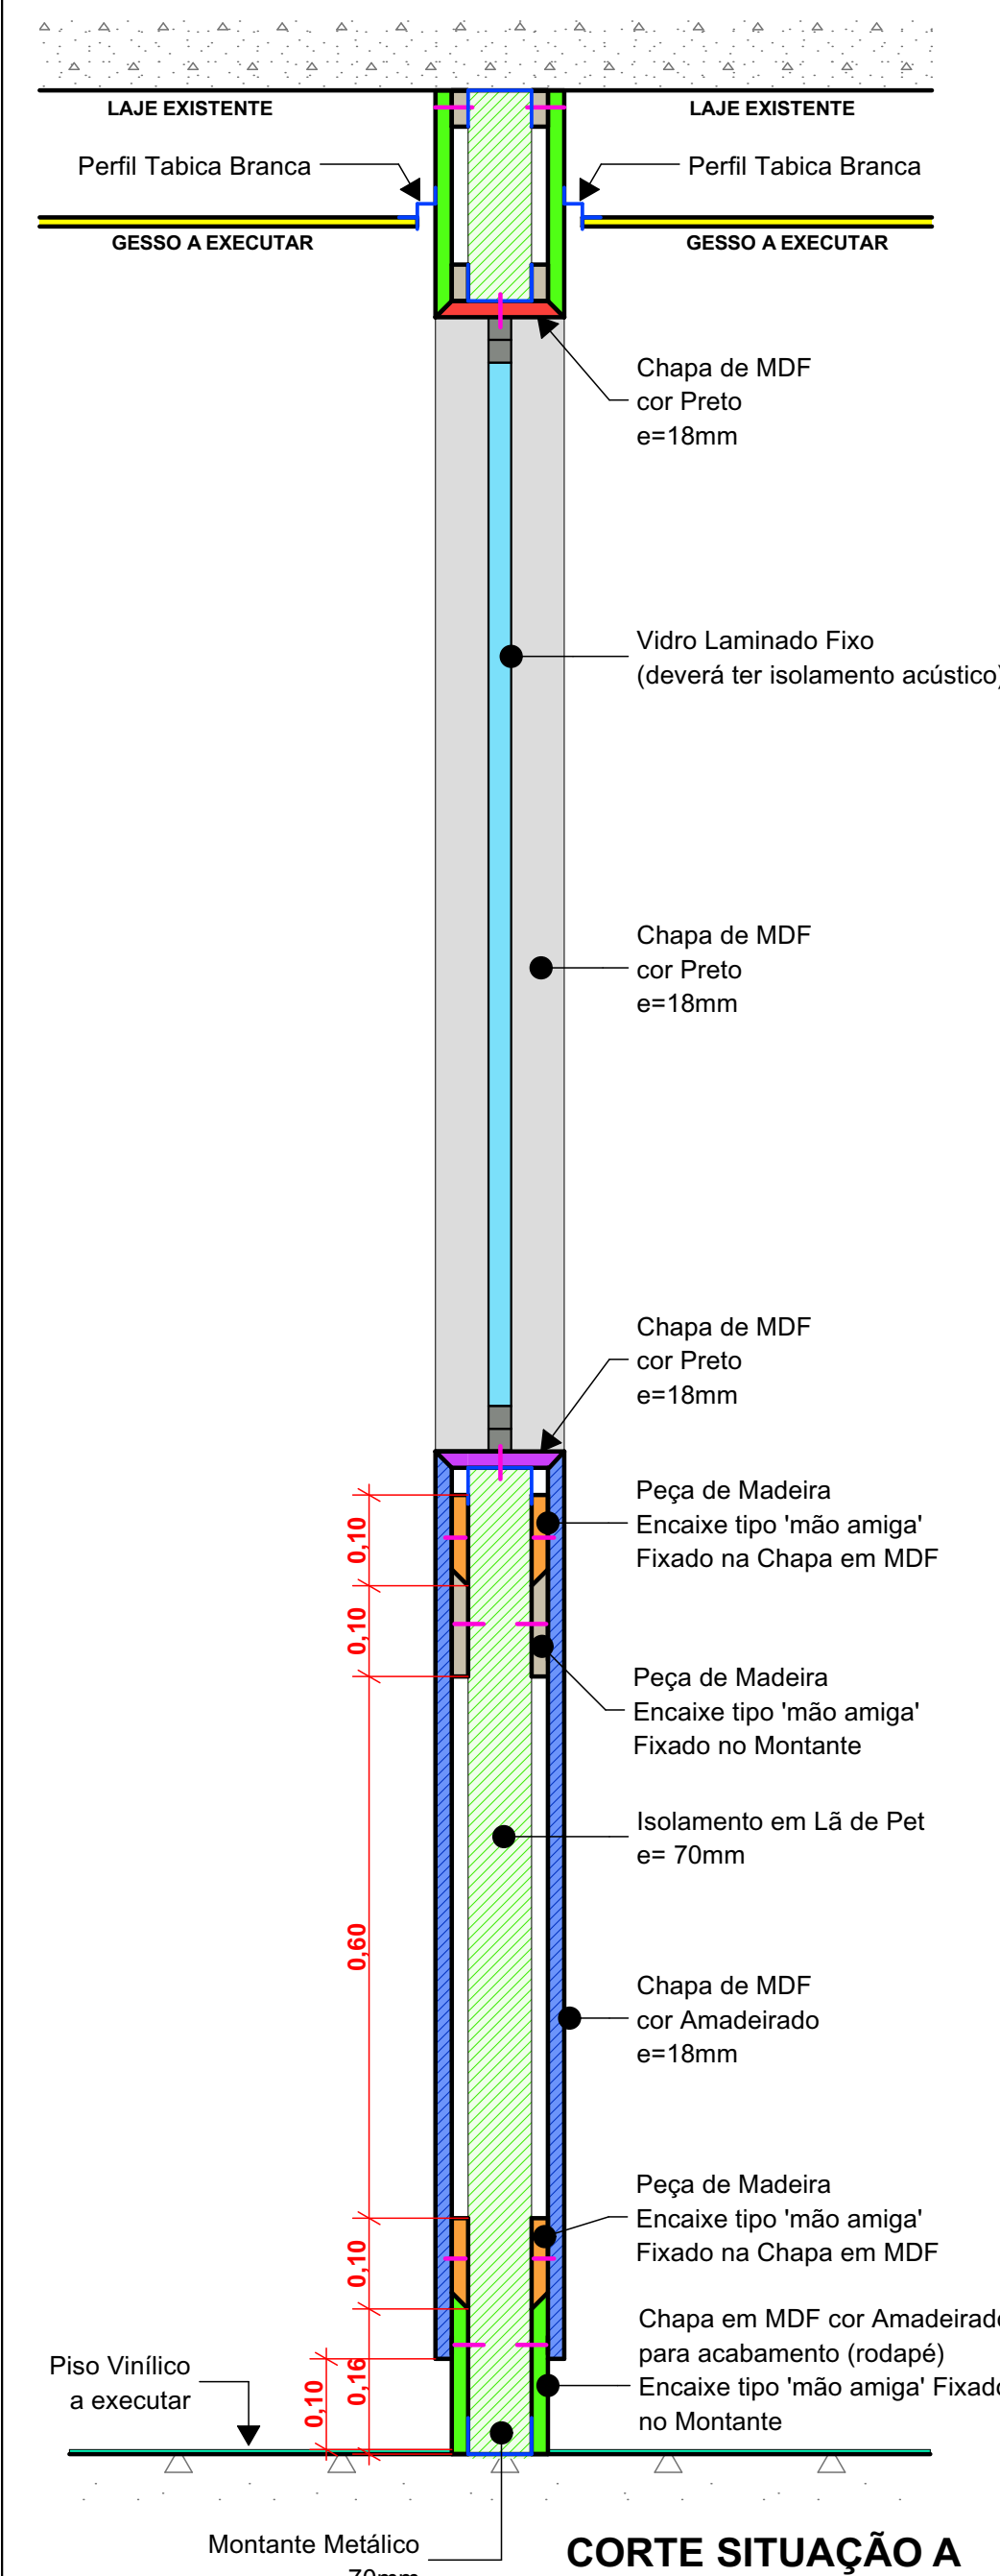


CORTE SITUAÇÃO A
ESC: 1/8

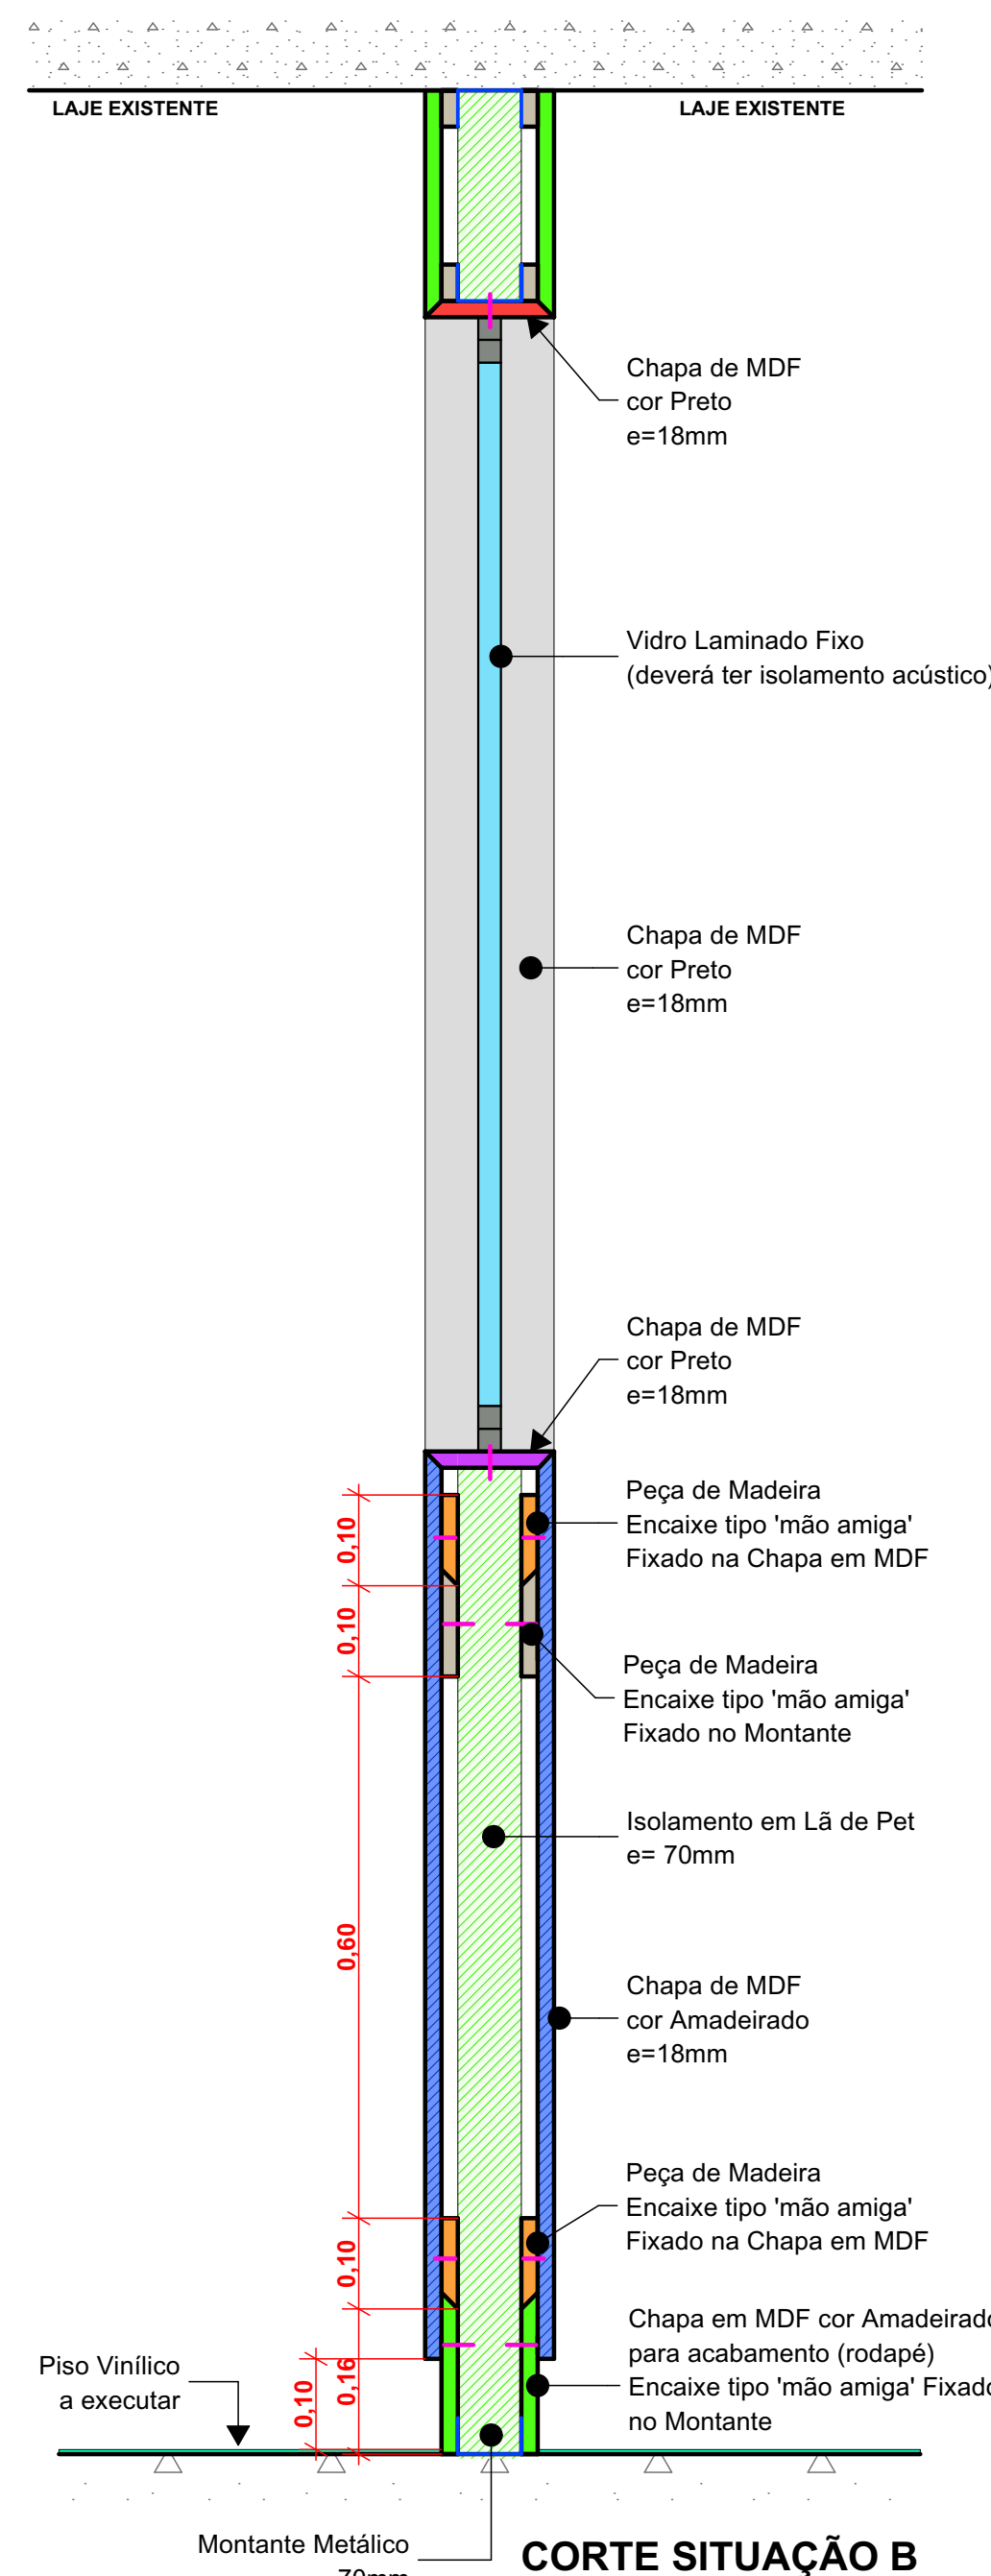


CORTE SITUAÇÃO B
ESC: 1/8

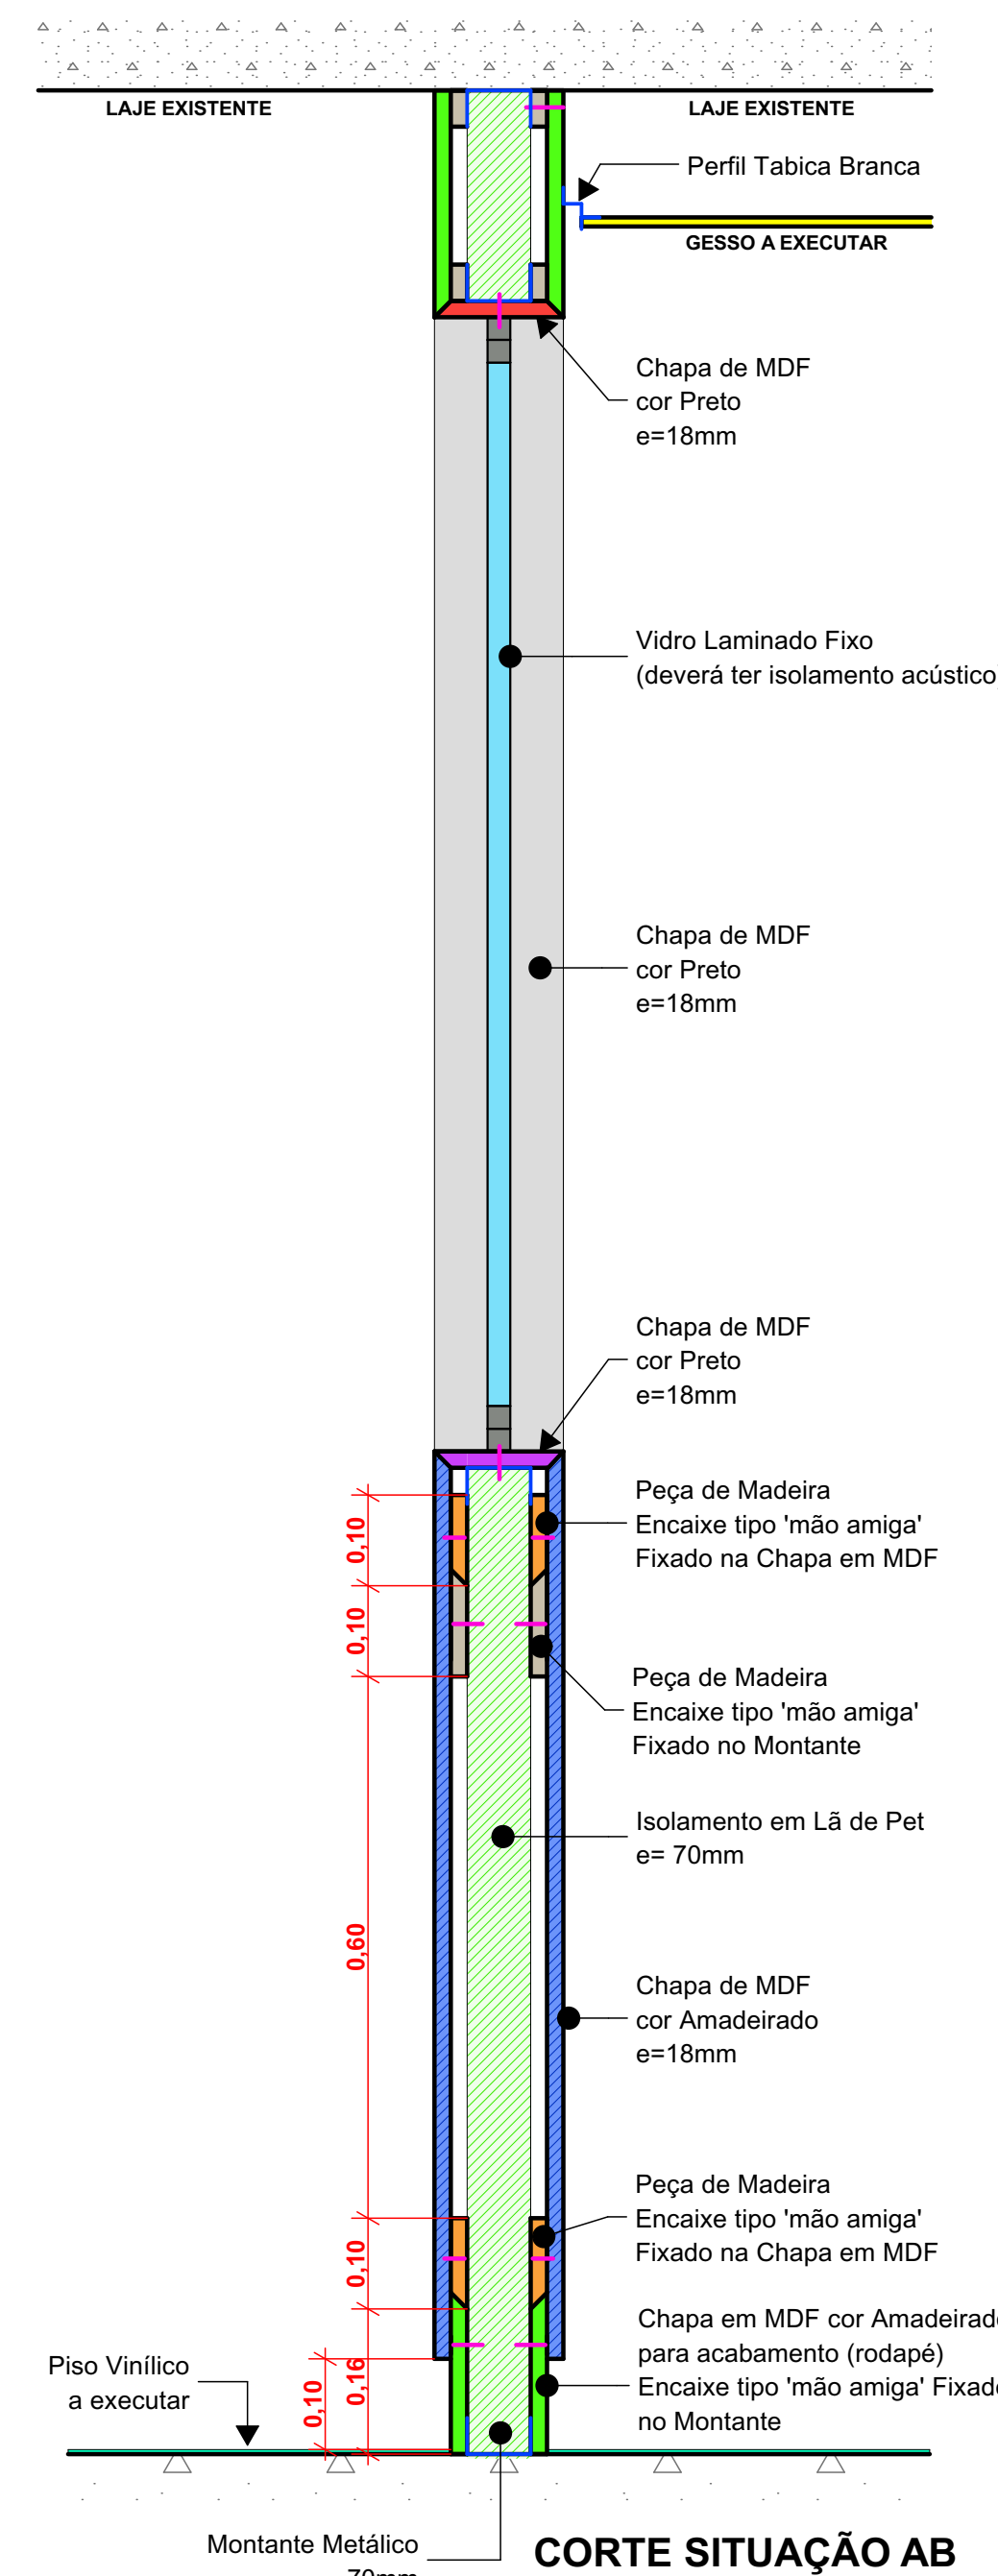

CORTE SITUAÇÃO AB
ESC: 1/8

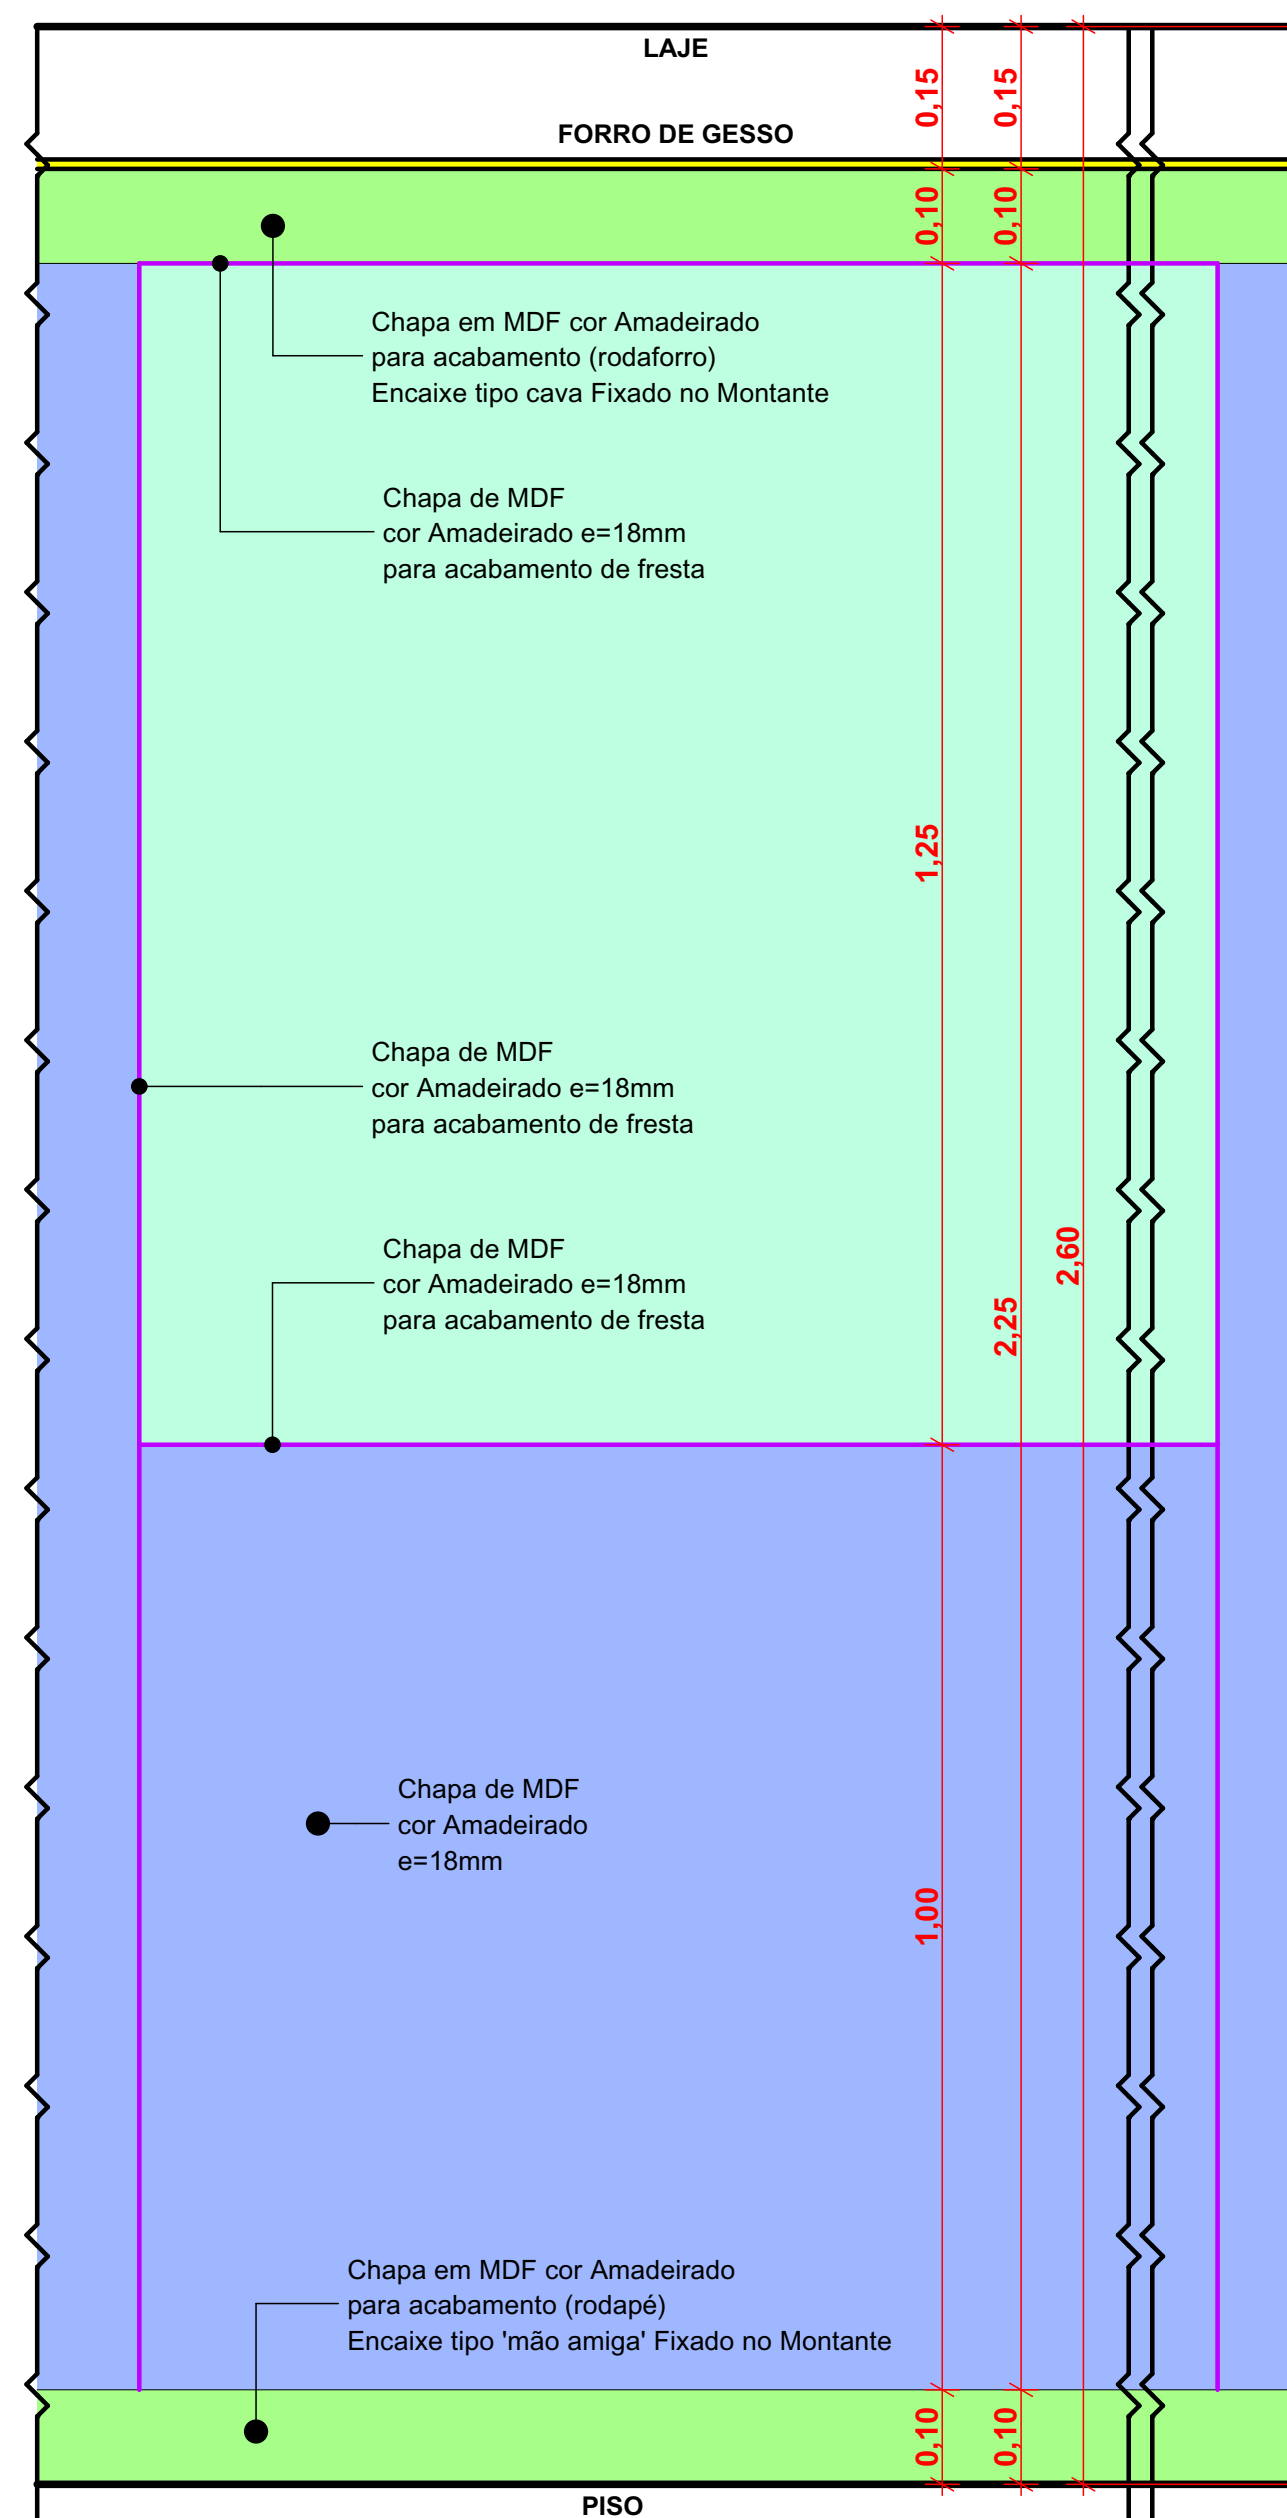

VISTA A
ESC: 1/8

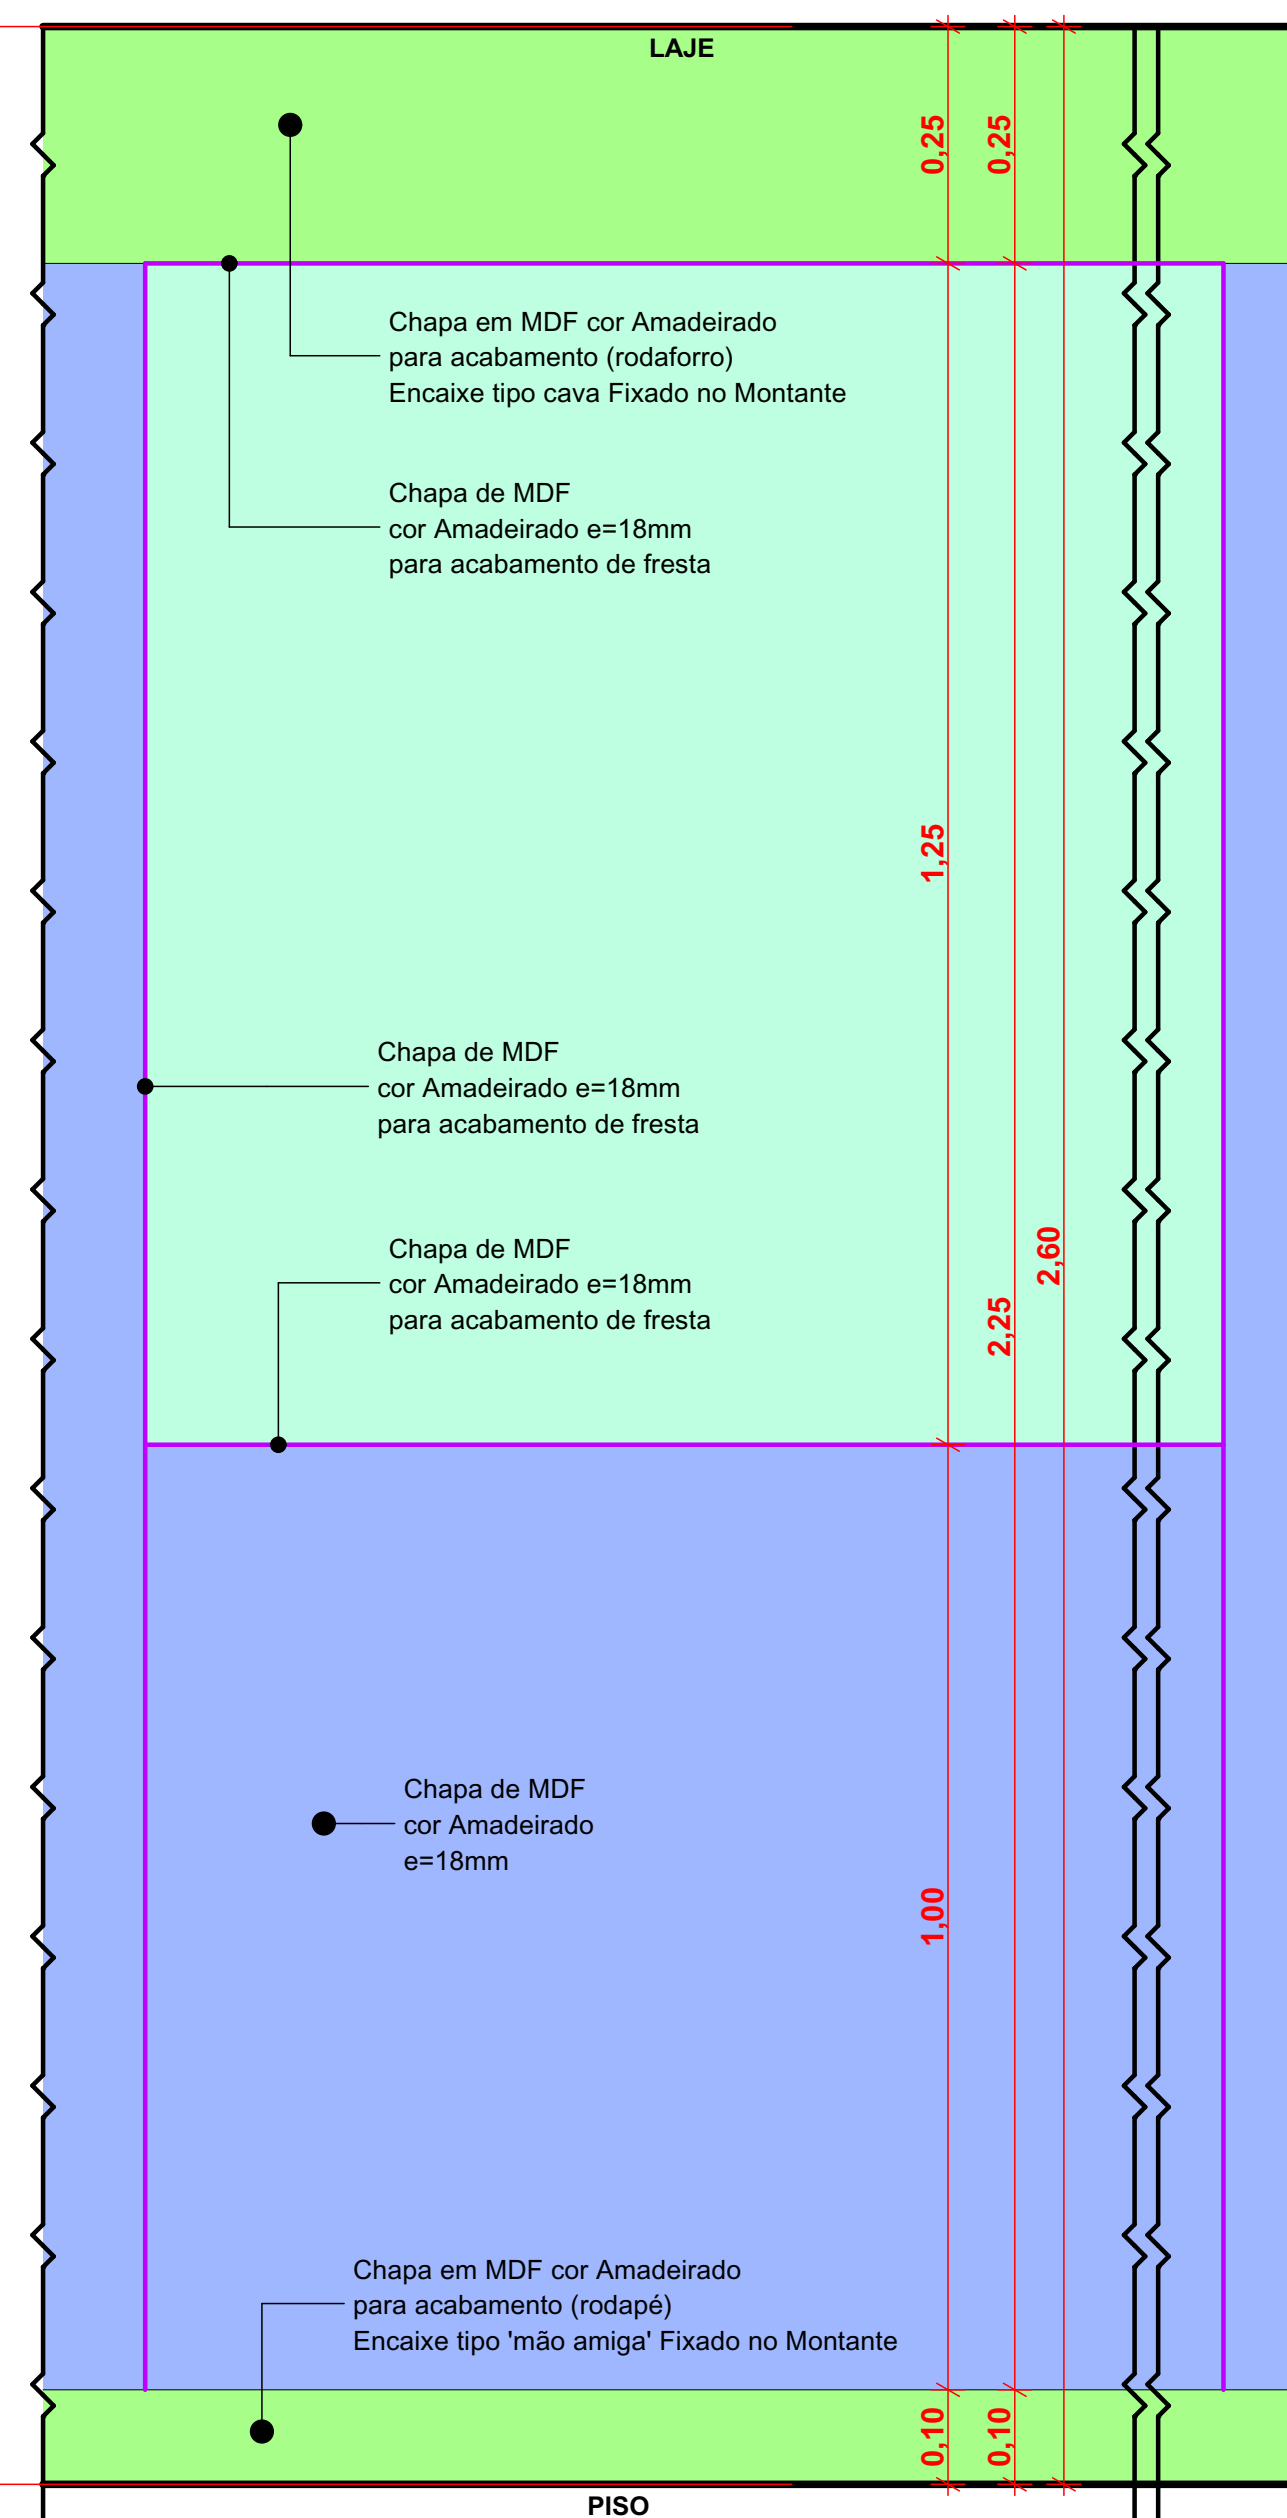

VISTA B
ESC: 1/8

REVISÃO:	DATA:	DESCRIÇÃO:
----------	-------	------------

CARIMBOS E APROVAÇÕES:



PROPRIETÁRIO / CONTRATANTE: **AMAVI** ASSINATURA:

CNPJ: 82.762.469/0001-22

RESPONSÁVEL TÉCNICO PROJETO: ARIEL ANDRÉ MASSON ENGENHEIRO CIVIL - CREA: 126637-3-SC	ASSINATURA: 
---	---

PROJETO:
ARQUITETÔNICO

OBRA:
REFORMA 1º E 2º PAVIMENTO PRÉDIO AMAVI

LOGRADOURO: RUA XV DE NOVENBRO	BAIRRO: CENTRO	Nº: 737
MUNICÍPIO: RIO DO SUL	UF: SC	CEP: 89160-015

ÁREA EXISTENTE A REFORMAR:
1º PVTO. + 2º PVTO. = 417,36 m²

CONTEÚDO: DETALHE DRYWALL	ESCALA: INDICADA	DATA: JUNHO/2025
-------------------------------------	----------------------------	----------------------------

DESENHISTA:
CAROLINA V CUNHA

ARQ 13/15